

## КАДАСТРОВЫЙ ПАСПОРТ ЗЕМЕЛЬНОГО УЧАСТКА (выписка из государственного кадастра недвижимости)

В.1

30 декабря 2010 г.

№ 7616/203/10-3785

1	Кадастровый номер <u>76:16:020501:710</u>		2	Лист № <u>1</u>	3	Всего листов <u>2</u>		
Общие сведения								
4	Предыдущие номера: <u>76:16:020501:208</u>							
5	-			6	Дата внесения номера в государственный кадастр недвижимости: <u>30.12.2010</u>			
7	Местоположение: <u>обл. Ярославская, р-н Угличский, д. Баренцево</u>							
8	Категория земель:							
8.1	Земли сельскохозяйственного назначения	Земли населенных пунктов	Земли промышленности, энергетики, транспорта, связи, радиовещания, телевидения, информатики, земли для обеспечения космической деятельности, земли обороны, безопасности и земли иного специального назначения	Земли особо охраняемых территорий и объектов	Земли лесного фонда	Земли водного фонда	Земли запаса	Категория не установлена
8.2	-	весь	-	-	-	-	-	-
9	Разрешенное использование: <u>Для отдельно стоящих жилых домов на одну семью с приусадебными участками</u>							
10	Фактическое использование /характеристика деятельности/: -							
11	Площадь: <u>8768±66 кв.м.</u>	12	Кадастровая стоимость (руб.): <u>162295.68</u>	13	Удельный показатель кадастровой стоимости (руб./м <sup>2</sup> ): <u>18.51</u>	14	Местная	
15	Сведения о правах: -							
16	Особые отметки: -							
17	-							
18	Дополнительные сведения для регистрации прав на образованные земельные участки	18.1	Номера образованных участков: <u>76:16:020501:707; 76:16:020501:708; 76:16:020501:709; 76:16:020501:710</u>					
		18.2	Номер участка, преобразованного в результате выдела: -					
		18.3	Номера участков, подлежащих снятию с кадастрового учета: <u>76:16:020501:208</u>					

Начальник отдела

(наименование должности)



М.П.

(подпись)

Дубинина В.Н.

(инициалы, фамилия)


КАДАСТРОВЫЙ ПАСПОРТ ЗЕМЕЛЬНОГО УЧАСТКА (выписка из государственного кадастра недвижимости)

30 декабря 2010 г.

№ 7616/203/10-3785

1	Кадастровый номер <u>76:16:020501:710</u>	2	Лист № <u>2</u>	3	Всего листов <u>2</u>
---	---	---	-----------------	---	-----------------------

4 План (чертеж, схема) земельного участка

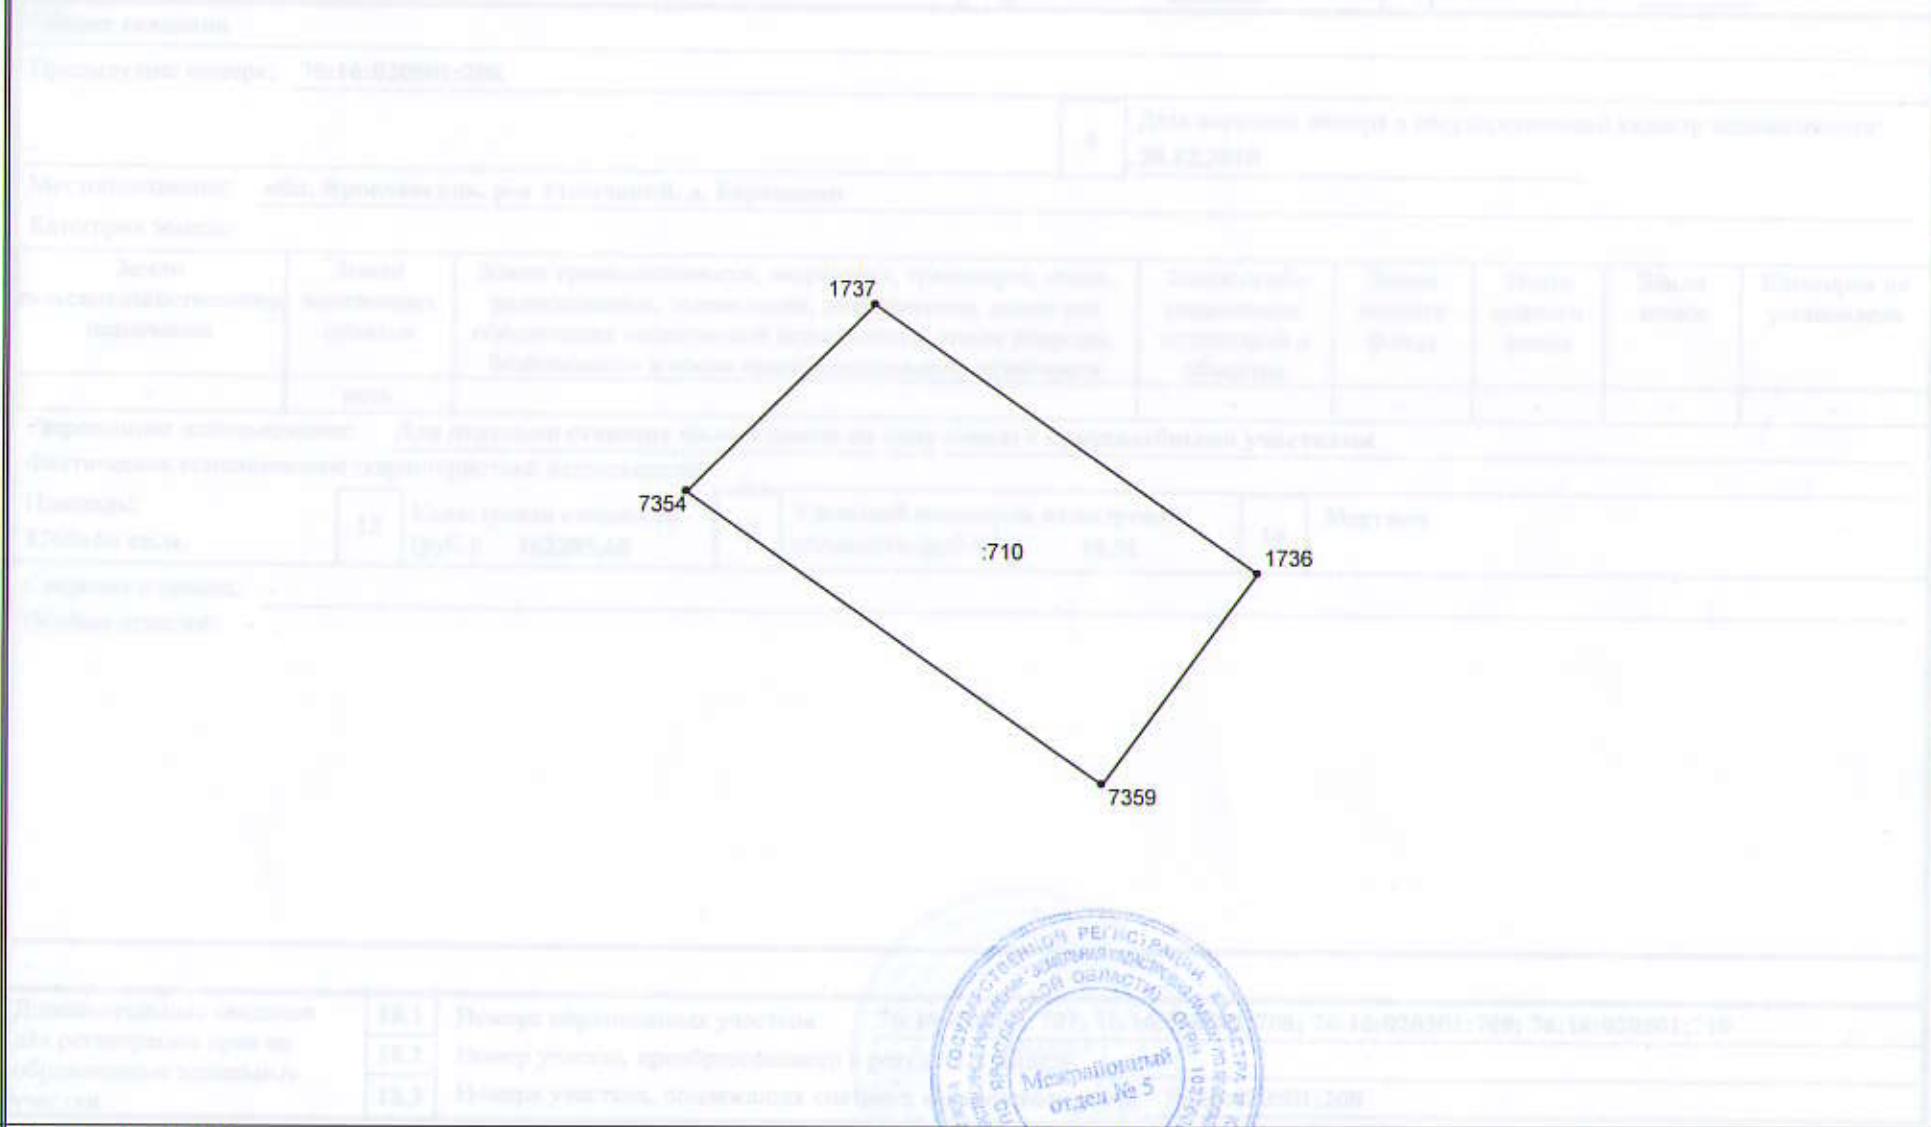

5 Масштаб 1:2000

Условные знаки:

Начальник отдела \_\_\_\_\_  
(наименование должности)

М.П.

*(Handwritten signature)*  
(подпись)

Дубинина В.Н.  
(инициалы, фамилия)