

**КАДАСТРОВЫЙ ПАСПОРТ ЗЕМЕЛЬНОГО УЧАСТКА (выписка из государственного кадастра недвижимости)**

**В.1**

25 января 2011 г.

№ 7616/201/11-244

1	Кадастровый номер <u>76:16:020501:845</u>		2	Лист № <u>1</u>		3	Всего листов <u>3</u>			
<b>Общие сведения</b>										
4	Предыдущие номера: <u>76:16:020501:272</u>									
5						6	Дата внесения номера в государственный кадастр недвижимости: <u>25.01.2011</u>			
7	Местоположение: <u>обл. Ярославская, р-н Угличский, д. Плюснino</u>									
8	Категория земель:									
8.1	Земли сельскохозяйственного назначения	Земли населенных пунктов	Земли промышленности, энергетики, транспорта, связи, радиовещания, телевидения, информатики, земли для обеспечения космической деятельности, земли обороны, безопасности и земли иного специального назначения			Земли особо охраняемых территорий и объектов	Земли лесного фонда	Земли водного фонда	Земли запаса	Категория не установлена
8.2	-	весь	-			-	-	-	-	-
9	Разрешенное использование: <u>отдельно стоящие жилые дома на одну семью с приусадебными участками</u>									
10	Фактическое использование /характеристика деятельности/: -									
11	Площадь: <u>3415±41 кв.м.</u>	12	Кадастровая стоимость (руб.): <u>66626.65</u>	13	Удельный показатель кадастровой стоимости (руб./м <sup>2</sup> ): <u>19.51</u>	14	Местная			
15	Сведения о правах: -									
16	Особые отметки: <u>Предыдущий кадастровый номер 76:16:020501:272 равнозначен кадастровому номеру 76:16:020501:0272</u>									
17	-									
18	Дополнительные сведения для регистрации прав на образованные земельные участки	18.1	Номера образованных участков: <u>см. В.1, лист № 2</u>							
		18.2	Номер участка, преобразованного в результате выдела:							
		18.3	Номера участков, подлежащих снятию с кадастрового учета: <u>76:16:020501:272</u>							

Начальник отдела

(наименование должности)



(подпись)

Дубинина В.Н.

(инициалы, фамилия)

**КАДАСТРОВЫЙ ПАСПОРТ ЗЕМЕЛЬНОГО УЧАСТКА (выписка из государственного кадастра недвижимости)**

**В.1**

25 января 2011 г.

№ 7616/201/11-244

1	Кадастровый номер <u>76:16:020501:845</u>	2	Лист № <u>2</u>	3	Всего листов <u>3</u>
18.1	<p>76:16:020501:823; 76:16:020501:824; 76:16:020501:825; 76:16:020501:826; 76:16:020501:827; 76:16:020501:828; 76:16:020501:829; 76:16:020501:830;                      76:16:020501:831; 76:16:020501:832; 76:16:020501:833; 76:16:020501:834; 76:16:020501:835; 76:16:020501:836; 76:16:020501:837; 76:16:020501:838;                      76:16:020501:839; 76:16:020501:840; 76:16:020501:841; 76:16:020501:842; 76:16:020501:843; 76:16:020501:844; 76:16:020501:845; 76:16:020501:846;                      76:16:020501:847; 76:16:020501:848; 76:16:020501:849; 76:16:020501:850; 76:16:020501:851; 76:16:020501:852; 76:16:020501:853; 76:16:020501:854;                      76:16:020501:855; 76:16:020501:856; 76:16:020501:857; 76:16:020501:858; 76:16:020501:859; 76:16:020501:860; 76:16:020501:861; 76:16:020501:862;                      76:16:020501:863; 76:16:020501:864; 76:16:020501:865; 76:16:020501:866; 76:16:020501:867; 76:16:020501:868; 76:16:020501:869; 76:16:020501:870;                      76:16:020501:871; 76:16:020501:872; 76:16:020501:873; 76:16:020501:874; 76:16:020501:875; 76:16:020501:876; 76:16:020501:877; 76:16:020501:878;                      76:16:020501:879; 76:16:020501:880; 76:16:020501:881; 76:16:020501:882; 76:16:020501:883; 76:16:020501:884; 76:16:020501:885; 76:16:020501:886;                      76:16:020501:887; 76:16:020501:888; 76:16:020501:889; 76:16:020501:890; 76:16:020501:891; 76:16:020501:892; 76:16:020501:893; 76:16:020501:894;                      76:16:020501:895; 76:16:020501:896; 76:16:020501:897; 76:16:020501:898; 76:16:020501:899; 76:16:020501:900; 76:16:020501:901; 76:16:020501:902;                      76:16:020501:903; 76:16:020501:904; 76:16:020501:905</p>				



Начальник отдела

(наименование должности)



*(Handwritten signature)*  
(подпись)

Дубинина В.Н.

(инициалы, фамилия)

КАДАСТРОВЫЙ ПАСПОРТ ЗЕМЕЛЬНОГО УЧАСТКА (выписка из государственного кадастра недвижимости)


В.2

25 января 2011 г.

№ 7616/201/11-244

1	Кадастровый номер <u>76:16:020501:845</u>	2	Лист № <u>3</u>	3	Всего листов <u>3</u>
---	---	---	-----------------	---	-----------------------

4 План (чертеж, схема) земельного участка

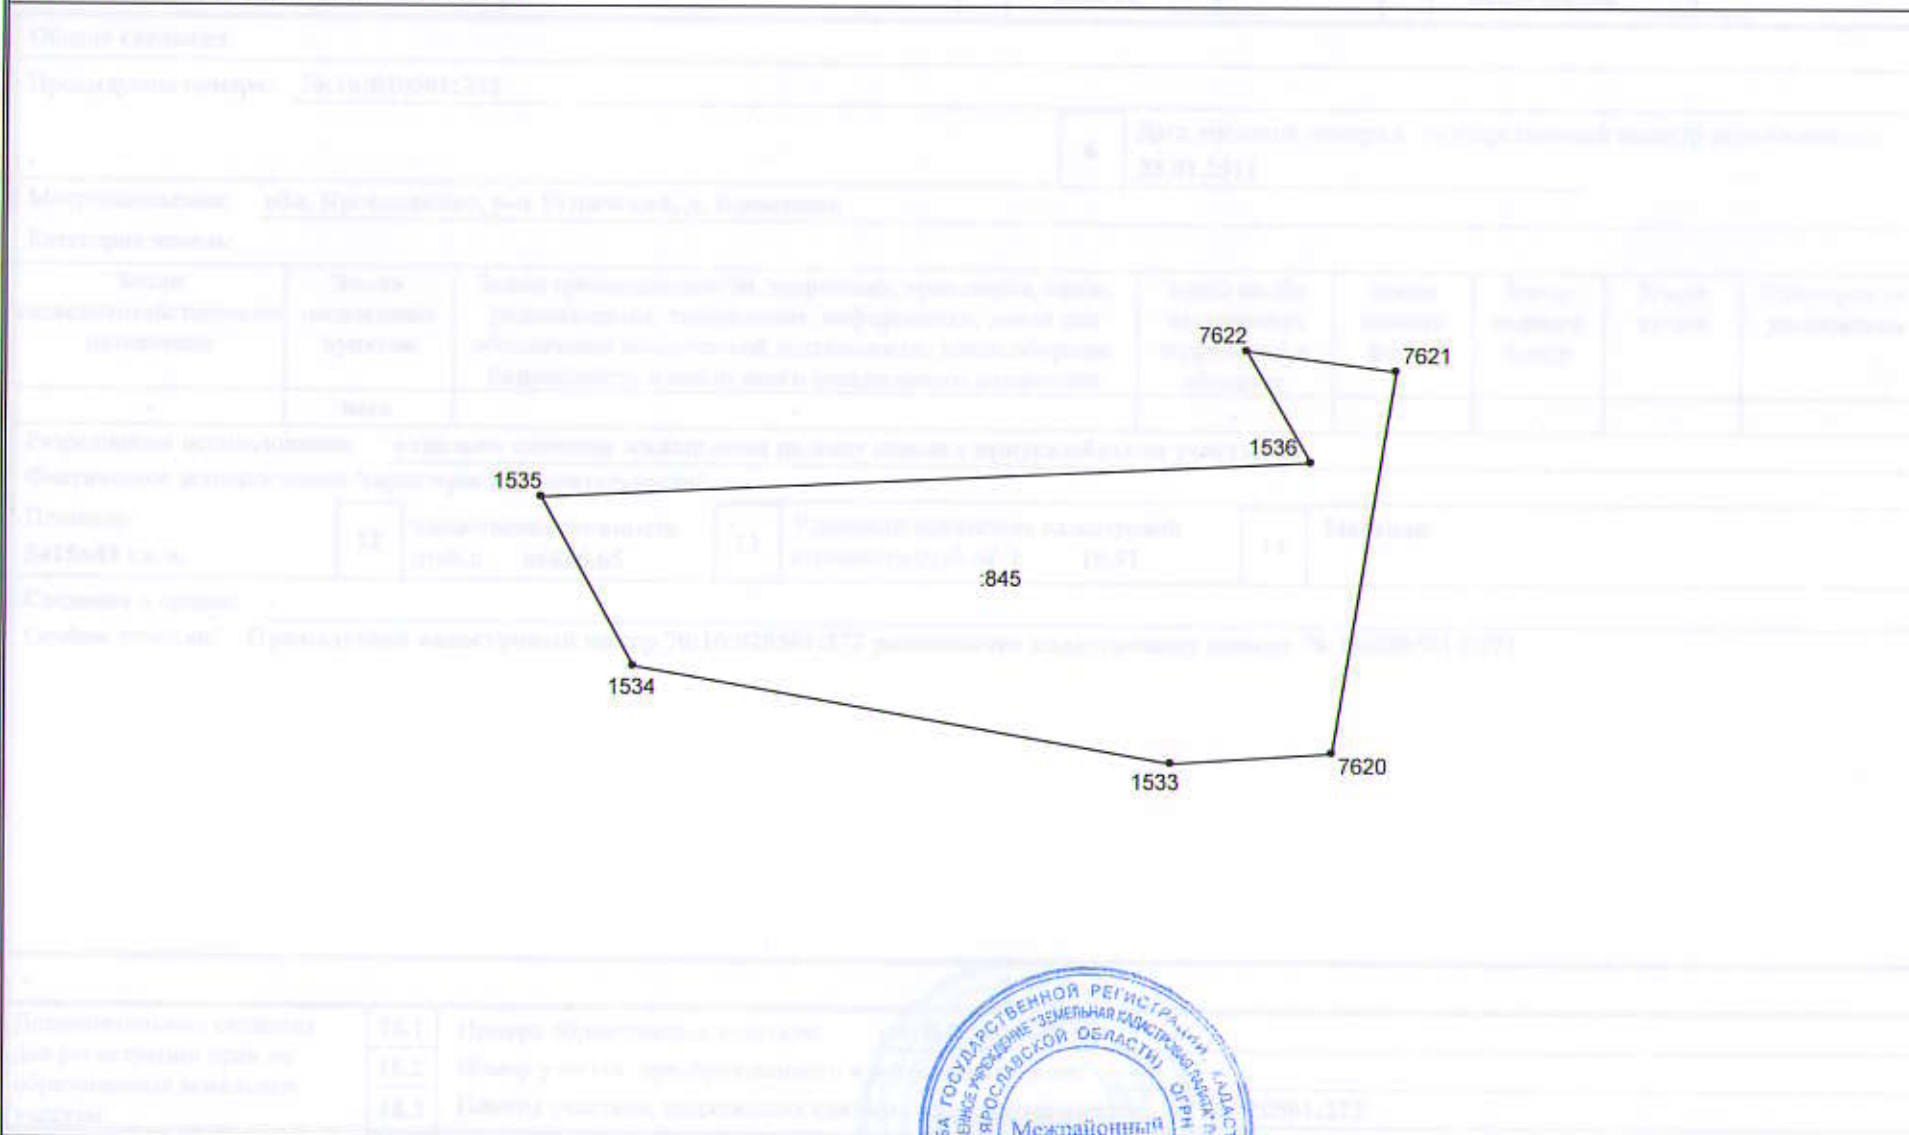

5 Масштаб 1:1000

Начальник отдела \_\_\_\_\_  
(наименование должности)



(подпись)

Дубинина В.Н.  
(инициалы, фамилия)