

КАДАСТРОВЫЙ ПАСПОРТ ЗЕМЕЛЬНОГО УЧАСТКА (выписка из государственного кадастра недвижимости)

В.1

20 января 2011 г.

№ 7616/201/11-98

1	Кадастровый номер <u>76:16:020501:772</u>	2	Лист № <u>2</u>	3	Всего листов <u>3</u>
18.1	<p>76:16:020501:743; 76:16:020501:744; 76:16:020501:745; 76:16:020501:746; 76:16:020501:747; 76:16:020501:748; 76:16:020501:749; 76:16:020501:750; 76:16:020501:751; 76:16:020501:752; 76:16:020501:753; 76:16:020501:754; 76:16:020501:755; 76:16:020501:756; 76:16:020501:757; 76:16:020501:758; 76:16:020501:759; 76:16:020501:760; 76:16:020501:761; 76:16:020501:762; 76:16:020501:763; 76:16:020501:764; 76:16:020501:765; 76:16:020501:766; 76:16:020501:767; 76:16:020501:768; 76:16:020501:769; 76:16:020501:770; 76:16:020501:771; 76:16:020501:772; 76:16:020501:773; 76:16:020501:774; 76:16:020501:775; 76:16:020501:776; 76:16:020501:777; 76:16:020501:778; 76:16:020501:779; 76:16:020501:780; 76:16:020501:781; 76:16:020501:782; 76:16:020501:783; 76:16:020501:784; 76:16:020501:785; 76:16:020501:786; 76:16:020501:787; 76:16:020501:788; 76:16:020501:789; 76:16:020501:790; 76:16:020501:792; 76:16:020501:793; 76:16:020501:794; 76:16:020501:795; 76:16:020501:796; 76:16:020501:797; 76:16:020501:798; 76:16:020501:799; 76:16:020501:800; 76:16:020501:801; 76:16:020501:802; 76:16:020501:803; 76:16:020501:804; 76:16:020501:805; 76:16:020501:806; 76:16:020501:807; 76:16:020501:791</p>				



(Handwritten signature)
(подпись)

Начальник отдела

(наименование должности)

Дубинина В.Н.

(инициалы, фамилия)

КАДАСТРОВЫЙ ПАСПОРТ ЗЕМЕЛЬНОГО УЧАСТКА (выписка из государственного кадастра недвижимости)


В.2

20 января 2011 г.

№ 76:16/201/11-98

1	Кадастровый номер <u>76:16:020501:772</u>	2	Лист № <u>3</u>	3	Всего листов <u>3</u>
---	-------------------------------------------	---	-----------------	---	-----------------------

4 План (чертеж, схема) земельного участка

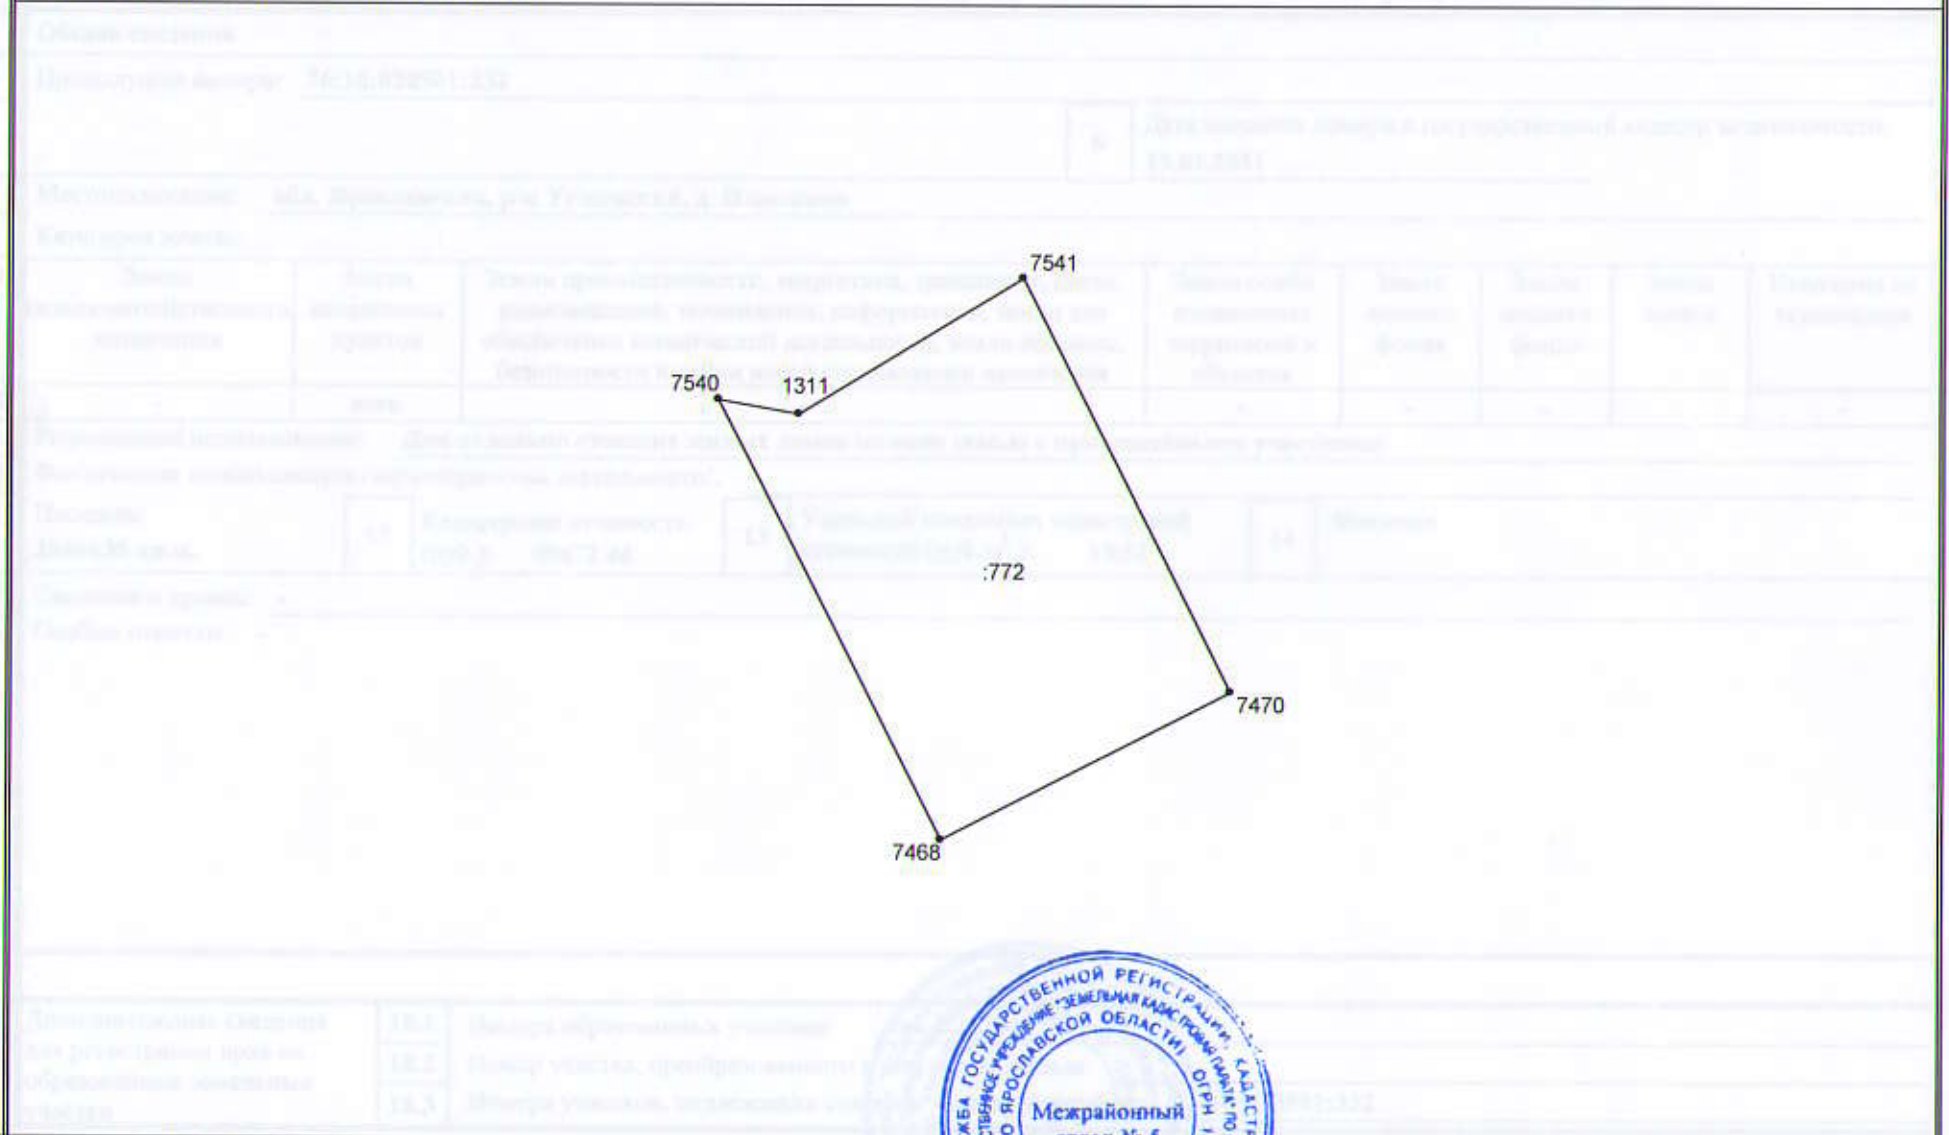

5 Масштаб 1:1000



Начальник отдела _____
 (наименование должности)

(подпись)

Дубинина В.Н.
 (инициала, фамилия)