

ФГУ "ЗКП" по Тверской области

Наименование органа кадастрового учета

КАДАСТРОВЫЙ ПАСПОРТ ЗЕМЕЛЬНОГО УЧАСТКА (выписка из государственного кадастра недвижимости)

"14" октября 2010г № 02-69/10-2-157436

В.1

1	Кадастровый номер 69:36:0100101:57		2	Лист № 1		3	Всего листов: 3		
Общие сведения									
4	Предыдущие номера: 69:36:0100101:53					6	Дата внесения номера в государственный кадастр недвижимости: 12.10.2010		
5	_____								
7	Местоположение установлено относительно ориентира, расположенного за пределами участка . Ориентир жилой дом. Участок находится примерно в 60 м от ориентира по направлению на северо-восток. Почтовый адрес ориентира: обл Тверская, Фировский р-н, с/п Рождественское, д Каменка, д 27								
8	Категория земель:								
8.1	Земли сельскохозяйственного назначения	Земли населенных пунктов	Земли промышленности, энергетики, транспорта, связи, радиовещания, телевидения, информатики, земли для обеспечения космической деятельности, земли обороны, безопасности и земли иного специального назначения		Земли особо охраняемых территорий и объектов	Земли лесного фонда	Земли водного фонда	Земли запаса	Категория не установлена
8.2	_____	весь	_____		_____	_____	_____	_____	_____
9	Разрешенное использование: Для дачных, садоводческих и огороднических объединений								
10	Фактическое использование /характеристика деятельности/: _____								
11	Площадь: 3000 +/- 38 кв. м	12	Кадастровая стоимость (руб.): 12810	13	Удельный показатель кадастровой стоимости (руб./м²): 4.27	14	Система координат: СК кадастрового округа, зона 2		
15	Сведения о правах: _____								
16	Особые отметки: Предыдущий кадастровый номер 69:36:0100101:53 равнозначен кадастровому номеру 69:36:100101:0053.								
17	_____								
18	Дополнительные сведения для регистрации прав на образованные земельные участки		Дополнительные сведения прилагаются на доп. листе (листах)						

Инженер 1 категории
(наименование должности)



Н. А. Чигрина
(инициалы, фамилия)

КАДАСТРОВЫЙ ПАСПОРТ ЗЕМЕЛЬНОГО УЧАСТКА (выписка из государственного кадастра недвижимости)

В.1

"14" октября 2010г № 02-69/10-2-157436

1	Кадастровый номер 69:36:0100101:57	2	Лист № 2	3	Всего листов: 3
Общие сведения					
18	Дополнительные сведения для регистрации прав на образованные земельные участки	18.1	Номера образованных участков: 69:36:0100101:56, 69:36:0100101:57, 69:36:0100101:58, 69:36:0100101:59, 69:36:0100101:60, 69:36:0100101:61, 69:36:0100101:62, 69:36:0100101:63, 69:36:0100101:64, 69:36:0100101:65, 69:36:0100101:66, 69:36:0100101:67, 69:36:0100101:68		
		18.2	Номер участка, преобразованного в результате выдела: —		
		18.3	Номера участков, подлежащих снятию с кадастрового учета: 69:36:0100101:53		

Инженер 1 категории

(наименование должности)

М. П. (подпись)

Н. А. Чигрина

(инициалы, фамилия)



5 Масштаб 1:200

Инженер 1 категории

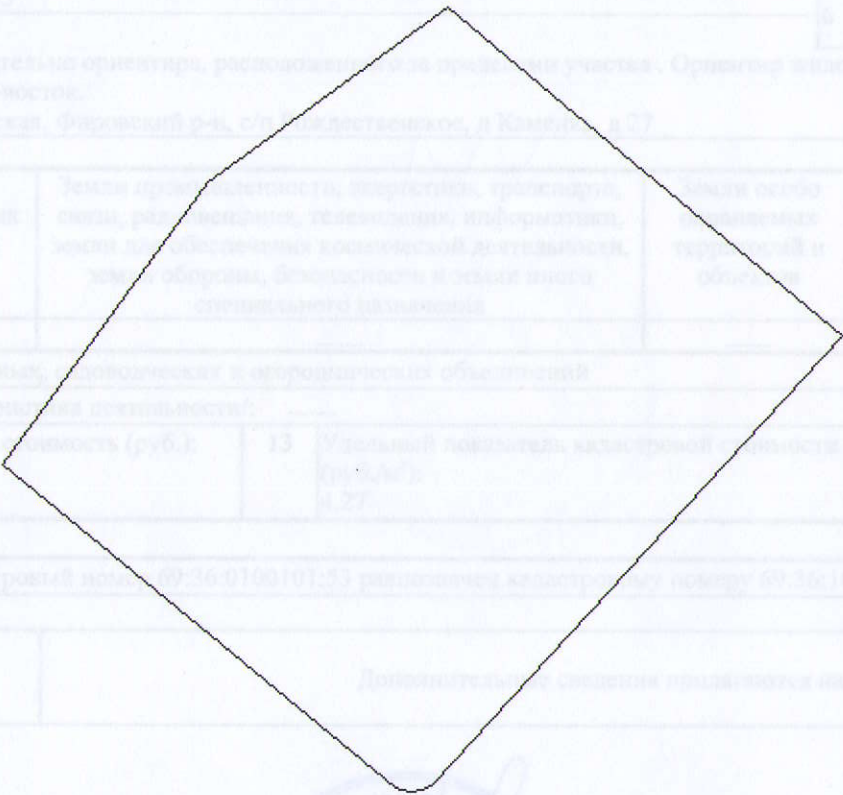
(наименование должности)

Н. А. Чигрина

(инициалы, фамилия)



"14" октября 2010г № 02-69/10-2-157436

1	Кадастровый номер 69:36:0100101:57	2	Лист № 3	3	Всего листов: 3
<p>План (чертеж, схема) земельного участка</p> 					
5	Масштаб 1:700				

Инженер 1 категории
(наименование должности)



Н. А. Чигрина
(инициалы, фамилия)